


Remont chodnika w m. Trześcianka w ciągu drogi wojewódzkiej  
nr.685 Zabłudów – Narew – Nowosady – Hajnówka – Kleszczele  
od km 12+253 do km 12+975 (strona lewa)

Początek zakresu 12+253

Koniec zakresu 12+975

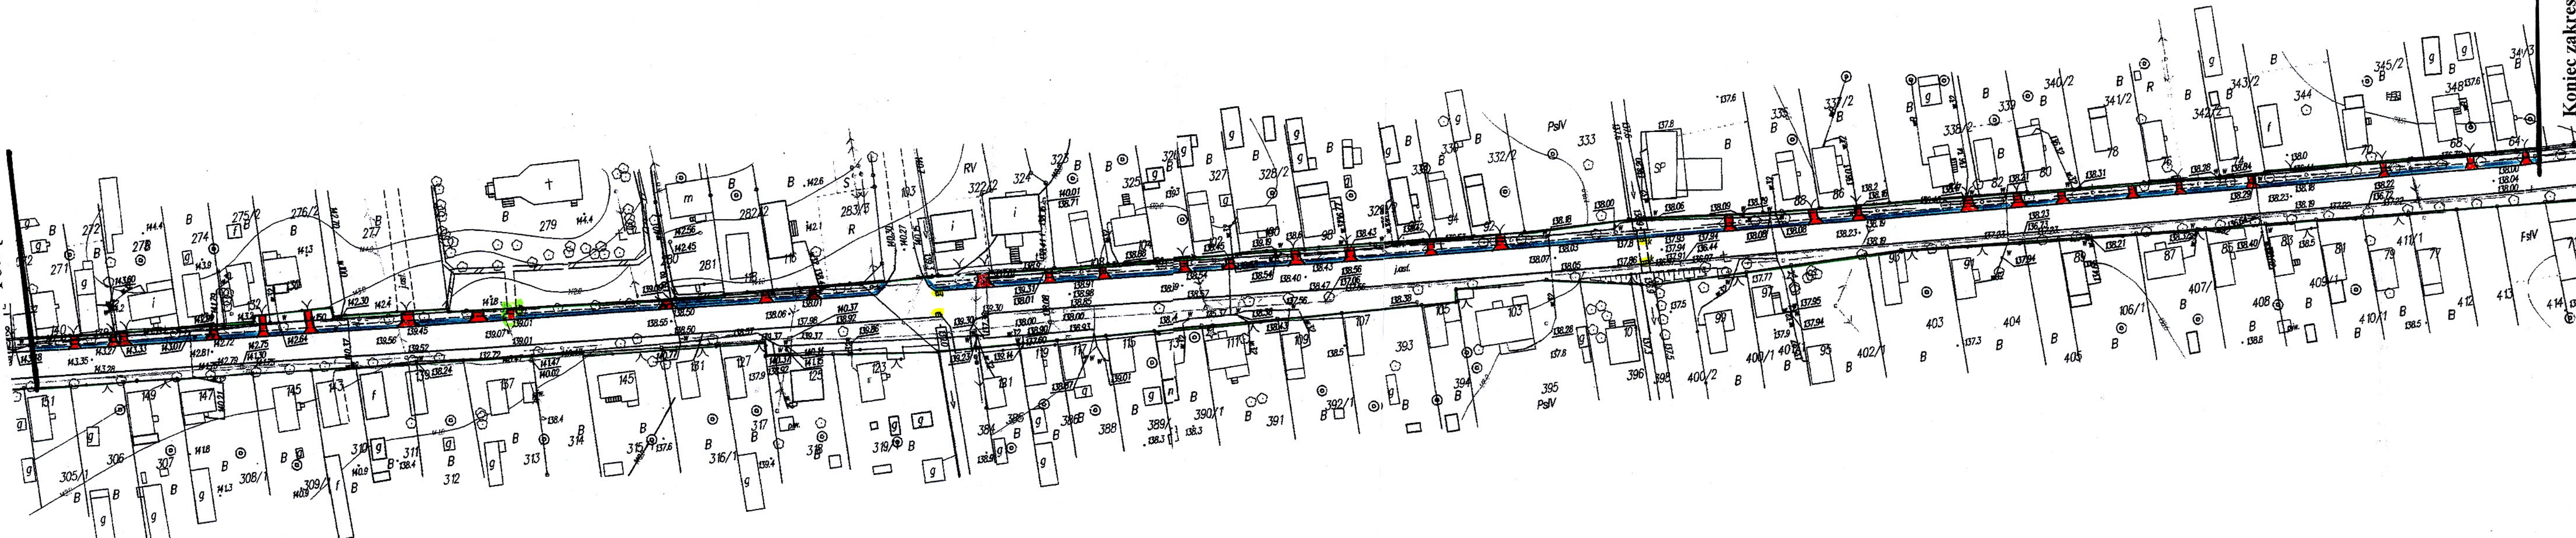

- LEGENDA:**
- chodniki
  - zjazdy
  - granica pasa drogowego
  - kr. śr. do reg.
  - przebudowa j. k. dla wjazdu (kolor)