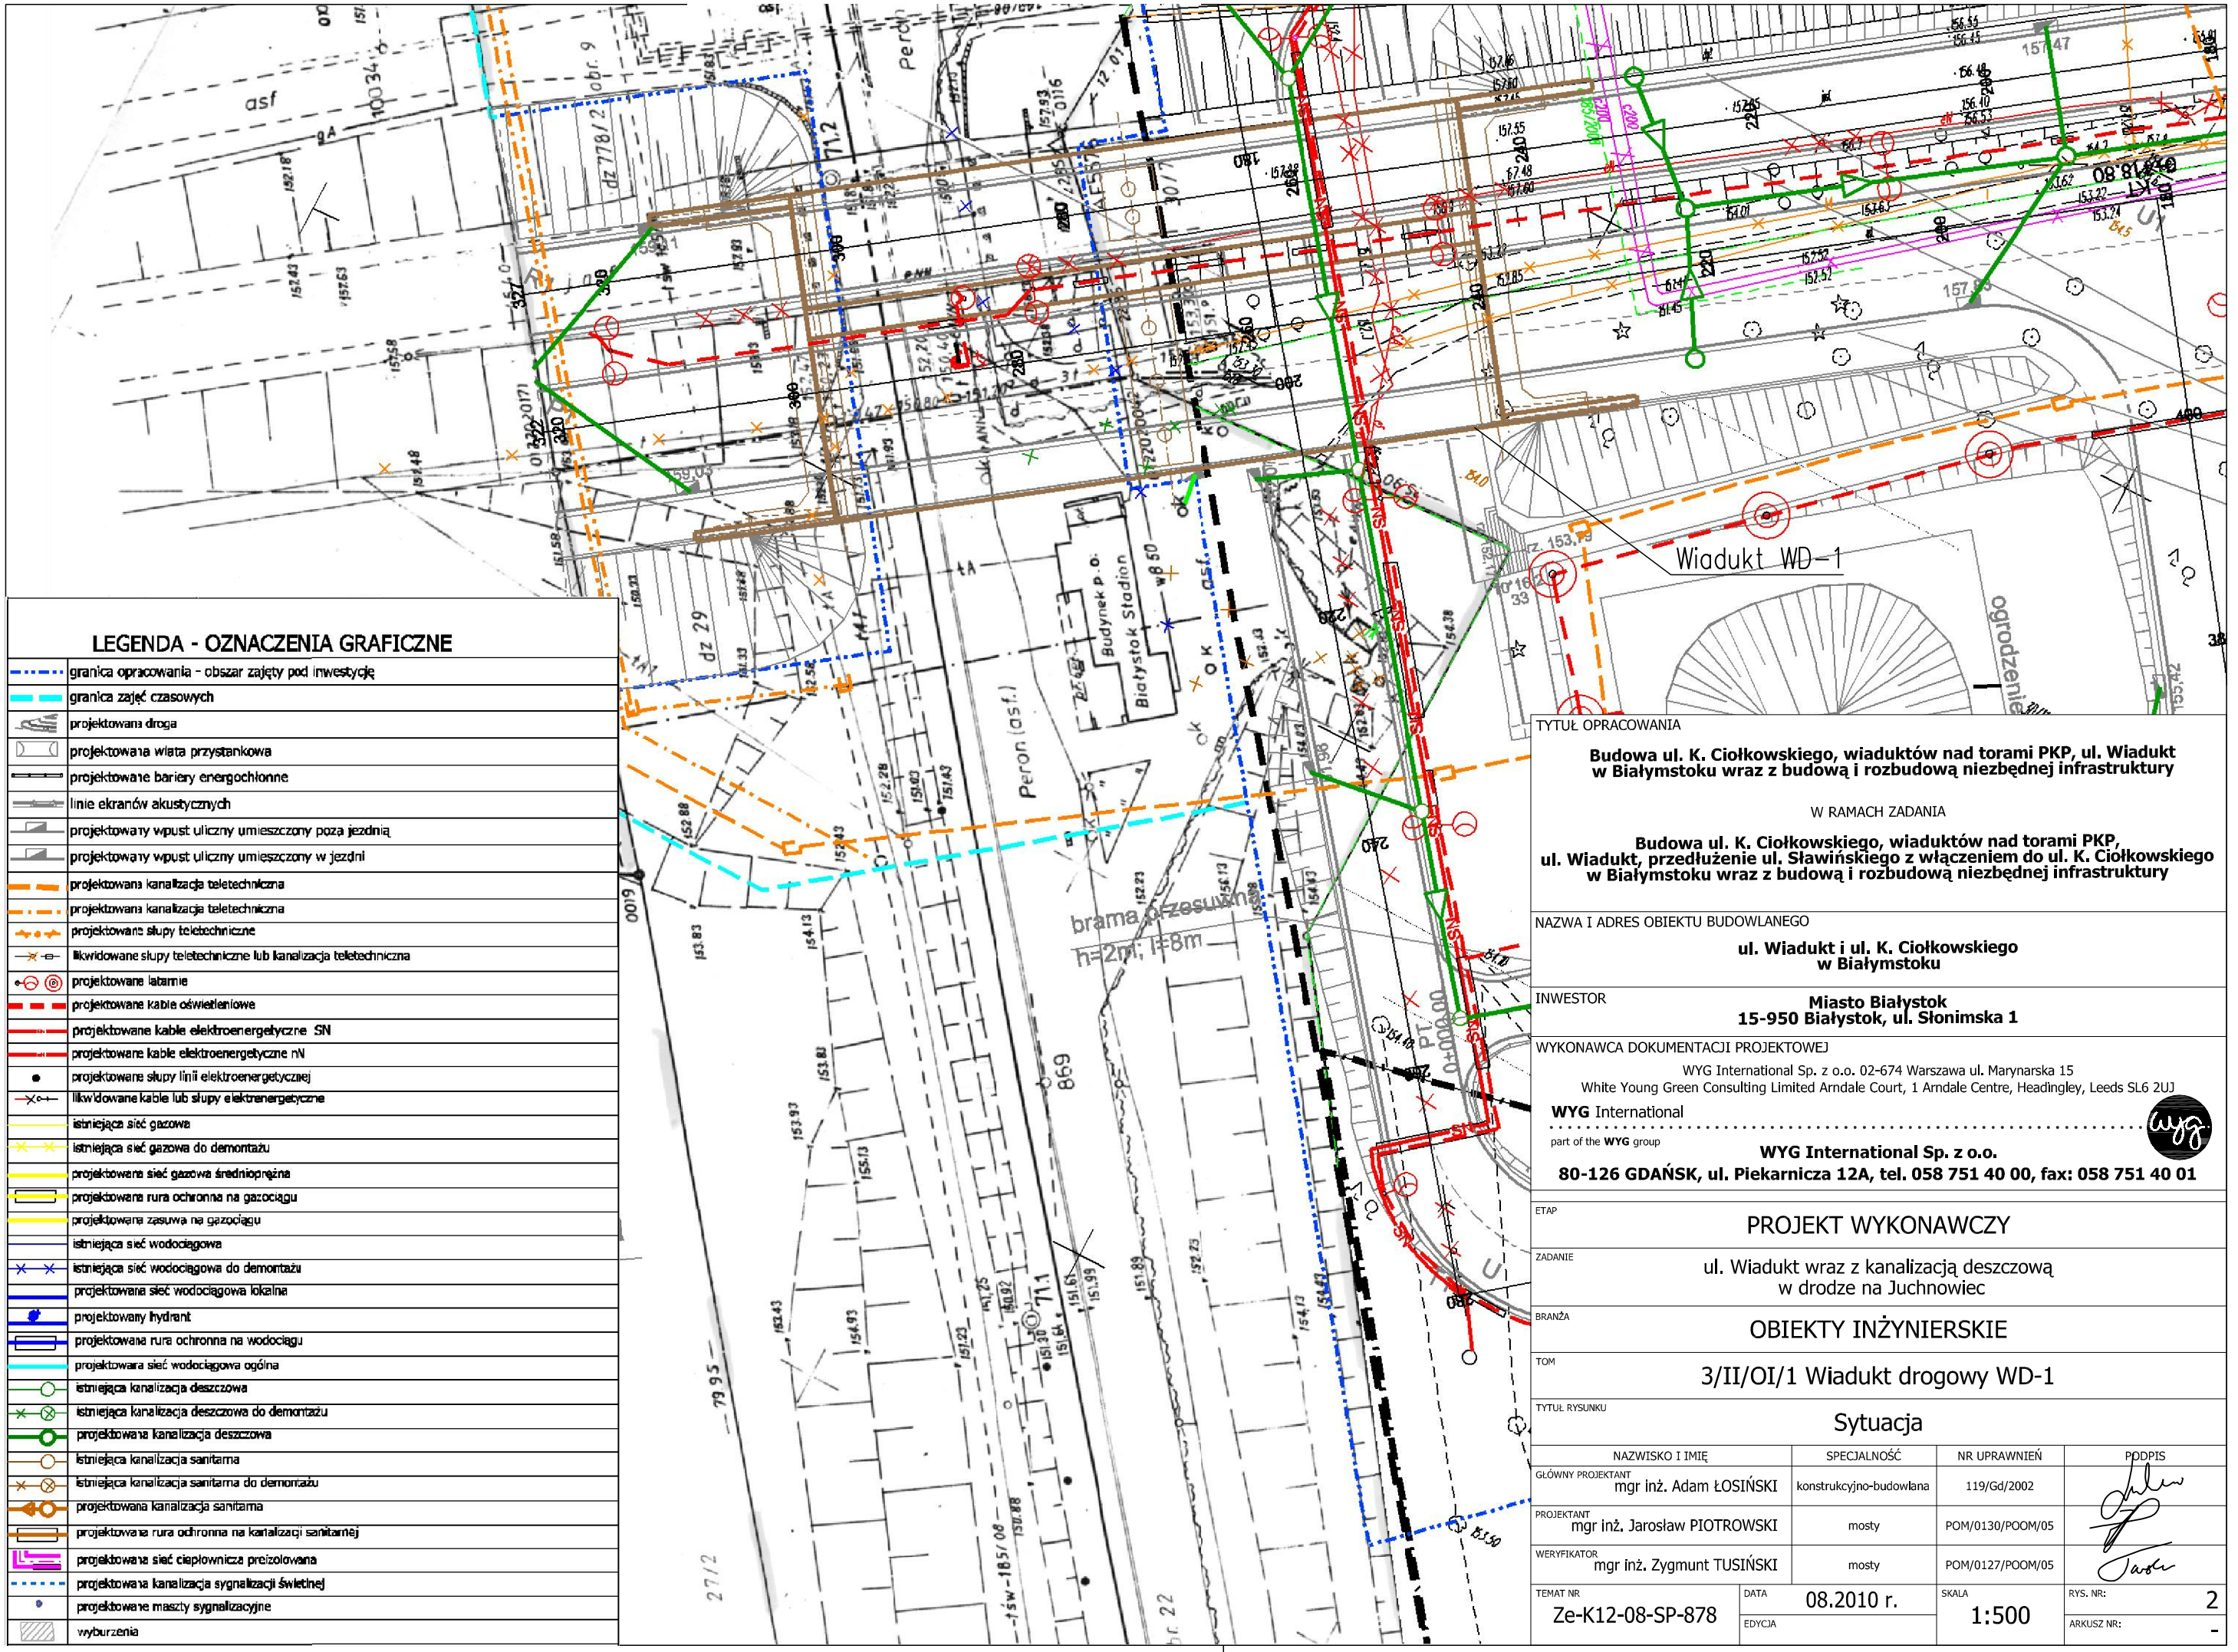

LEGENDA - OZNACZENIA GRAFICZNE

- granica opracowania - obszar zajęty pod inwestycję
- granica zajęć czasowych
- projektowana droga
- projektowana wiata przystankowa
- projektowane bariery energochłonne
- linie ekranów akustycznych
- projektowany wpust uliczny umieszczony poza jezdnią
- projektowany wpust uliczny umieszczony w jezdni
- projektowana kanalizacja teletechniczna
- projektowana kanalizacja teletechniczna
- projektowane słupy teletechniczne
- likwidowane słupy teletechniczne lub kanalizacja teletechniczna
- projektowane latarnie
- projektowane kable oświetleniowe
- projektowane kable elektroenergetyczne SN
- projektowane kable elektroenergetyczne nN
- projektowane słupy linii elektroenergetycznej
- likwidowane kable lub słupy elektroenergetyczne
- istniejąca sieć gazowa
- istniejąca sieć gazowa do demontażu
- projektowana sieć gazowa średnioprężna
- projektowana rura ochronna na gazociągu
- projektowana zasuwa na gazociągu
- istniejąca sieć wodociągowa
- istniejąca sieć wodociągowa do demontażu
- projektowana sieć wodociągowa lokalna
- projektowany hydrant
- projektowana rura ochronna na wodociągu
- projektowara sieć wodociągowa ogólna
- istniejąca kanalizacja deszczowa
- istniejąca kanalizacja deszczowa do demontażu
- projektowana kanalizacja deszczowa
- istniejąca kanalizacja sanitarna
- istniejąca kanalizacja sanitarna do demontażu
- projektowana kanalizacja sanitarna
- projektowana rura ochronna na kanalizacji sanitarnej
- projektowana sieć ciepłownicza preizolowana
- projektowana kanalizacja sygnalizacji świetlnej
- projektowane maszty sygnalizacyjne
- wyburzenia

TYTUŁ OPRACOWANIA

Budowa ul. K. Ciołkowskiego, wiaduktów nad torami PKP, ul. Wiadukt w Białymstoku wraz z budową i rozbudową niezbędnej infrastruktury

W RAMACH ZADANIA

Budowa ul. K. Ciołkowskiego, wiaduktów nad torami PKP, ul. Wiadukt, przedłużenie ul. Sławińskiego z włączeniem do ul. K. Ciołkowskiego w Białymstoku wraz z budową i rozbudową niezbędnej infrastruktury

NAZWA I ADRES OBIEKTU BUDOWLANEGO

ul. Wiadukt i ul. K. Ciołkowskiego w Białymstoku

INWESTOR

Miasto Białystok
15-950 Białystok, ul. Słonimska 1

WYKONAWCA DOKUMENTACJI PROJEKTOWEJ

WYG International Sp. z o.o. 02-674 Warszawa ul. Marynarska 15
White Young Green Consulting Limited Arndale Court, 1 Arndale Centre, Headingley, Leeds SL6 2UJ

WYG International
part of the **WYG** group

WYG International Sp. z o.o.
80-126 GDAŃSK, ul. Piekarnicza 12A, tel. 058 751 40 00, fax: 058 751 40 01

ETAP

PROJEKT WYKONAWCZY

ZADANIE

ul. Wiadukt wraz z kanalizacją deszczową w drodze na Juchnowiec

BRANŻA

OBIEKTY INŻYNIERSKIE

TOM

3/II/OI/1 Wiadukt drogowy WD-1

TYTUŁ RYSUNKU

Sytuacja

NAZWISKO I IMIĘ	SPECJALNOŚĆ	NR UPRAWNIEŃ	PODPIS
GŁÓWNY PROJEKTANT mgr inż. Adam ŁOSIŃSKI	konstrukcyjno-budowlana	119/Gd/2002	
PROJEKTANT mgr inż. Jarosław PIOTROWSKI	mosty	POM/0130/POOM/05	
WERYFIKATOR mgr inż. Zygmunt TUSIŃSKI	mosty	POM/0127/POOM/05	

TEMAT NR	DATA	SKALA	RYS. NR:
Ze-K12-08-SP-878	08.2010 r.	1:500	2
	EDYCJA		ARKUSZ NR: -

| rleszka | 05.05.2011 | X:\GDANSK\01_PROJEKTY\878-UM-Bial-Cio\99_MOSTY_JP-P\PW\WD-1\WD-1_Syt.dwg >> 0200_Syt_A3_297_OCE |