


PROFIL PODŁUŻNY CIEKU
1:50/500

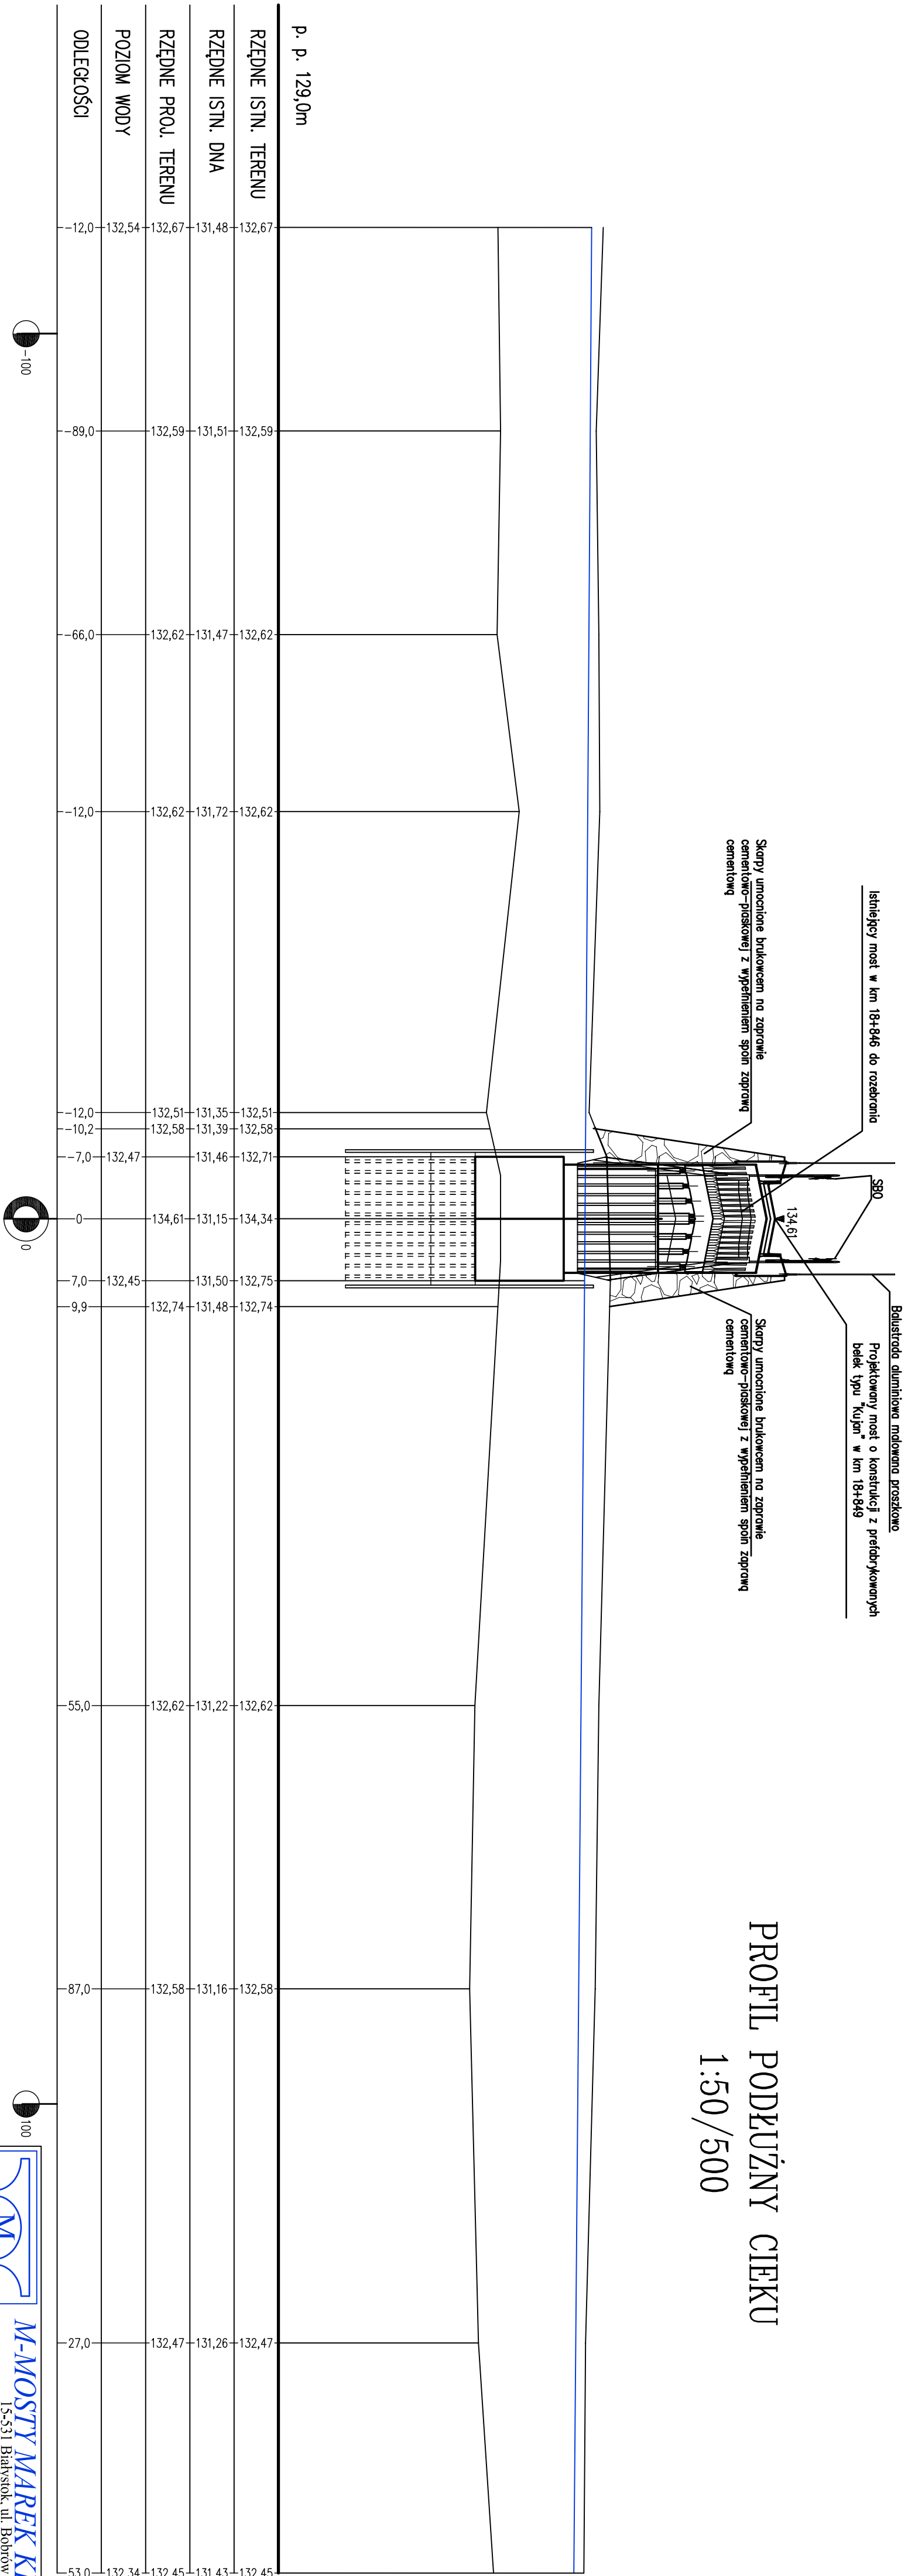



M-MOSTY MAREK KRYSIEWICZ

Biurowiec: 15-531 Białystok, ul. Bohorów 3
Biuro: 15-620 Białystok, ul. Elewatorska 13/22
tel/fax: (085) 6626208 tel. kom. 0606675016
NIP 966 079 91 90 REGON 050257912

Obiekt:	Przebudowa mostu przez rzekę Ruda k/m Narw w ciągu drogi wojewódzkiej Nr 685 wraz z dojazdami			
Stadium:	Projekt wykonawczy		Data	11.2011
Rysunek:	Profil podłużny ciek		Nr rys.	3
			Skala	1:50/500
Investor:	Podlaski Zarząd Dróg Wojewódzkich w Białymstoku ul. Elewatorska 6 15-620 Białystok		Branża	Mostowa
	Imię i nazwisko		Podpis	
Projektant:	mgr inż. Marek Krysiwicz		PDL/0032/POOM/06	
Współpraca:	mgr inż. Agnieszka Jabłonska-Krysiwicz			
	mgr inż. Piotr Samojłowicz			
Sprawdzający	mgr inż. Wojciech Rebracz		ONB.IE-907/16/69	