
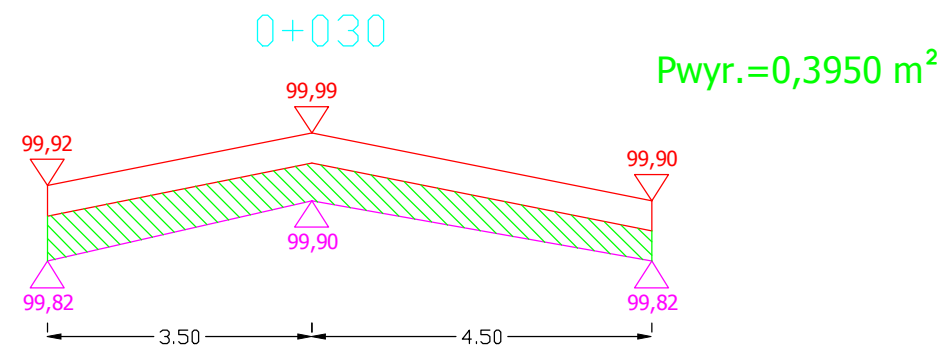
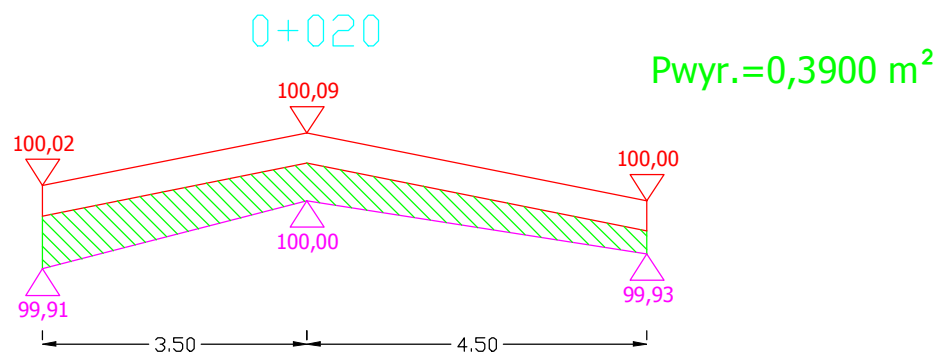
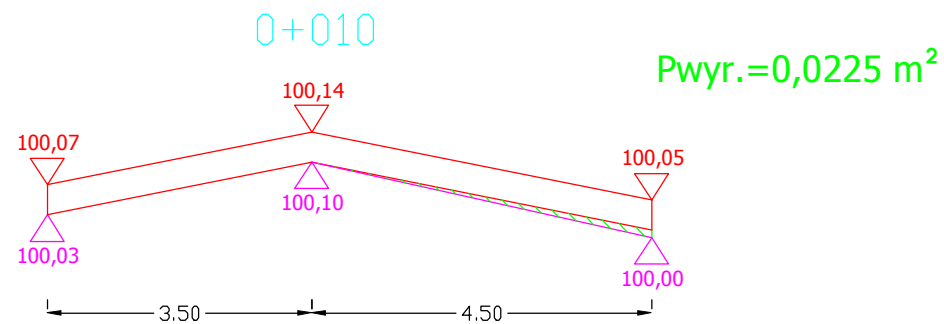


PRZEKROJE POPRZECZNE DROGI WOJEWÓDZKIEJ NR 663 OD KM 3+810 DO KM 4+130





SKALA 1:10/100

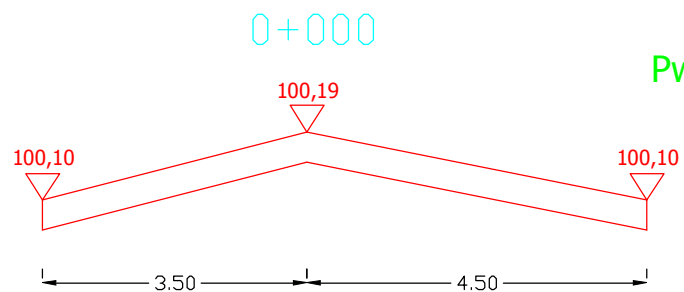

Sporządził:

PRZEKROJE POPRZECZNE DROGI WOJEWÓDZKIEJ NR 663 OD KM 3+810 DO KM 4+130





SKALA 1:10/100

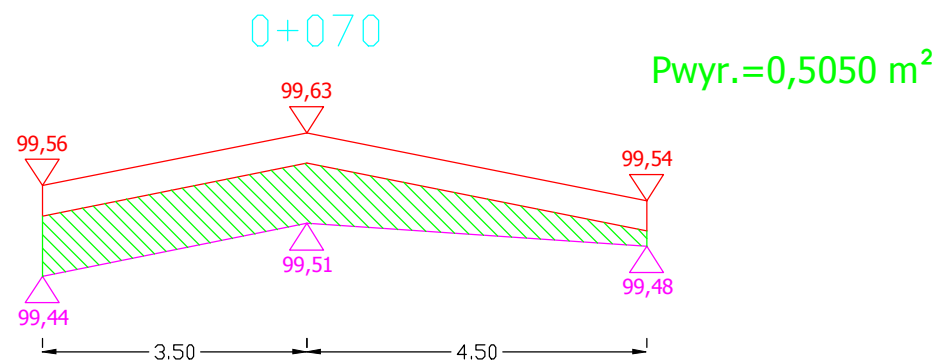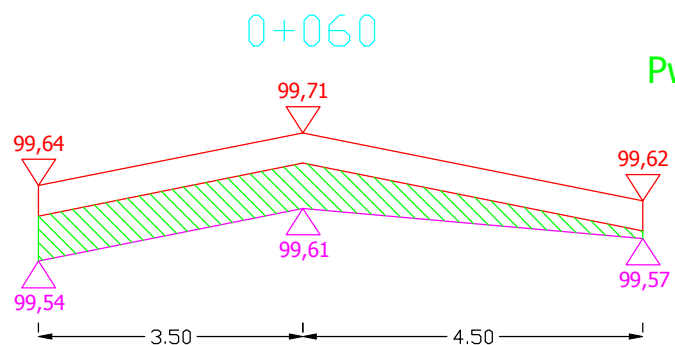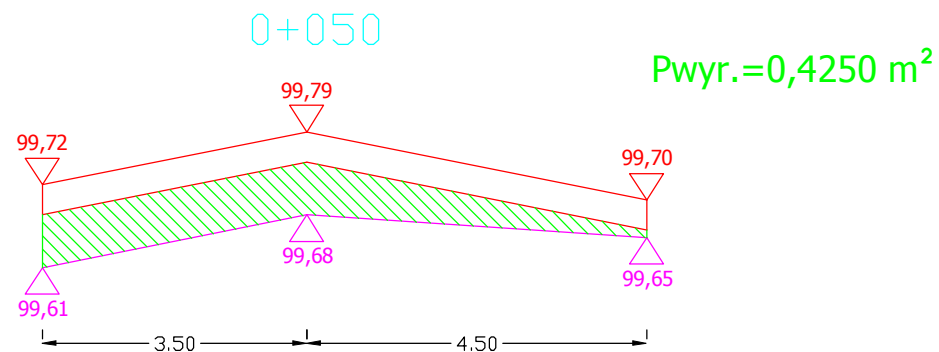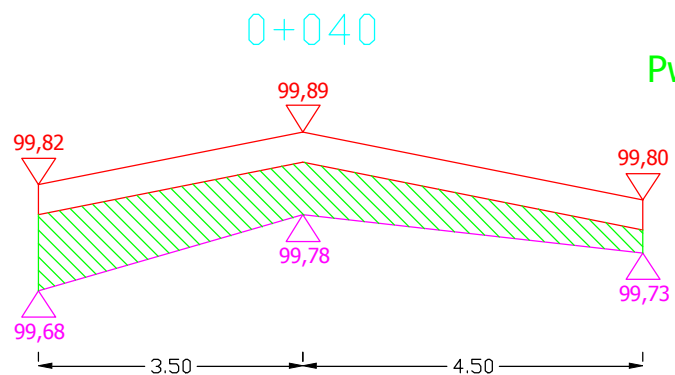

Sporządził:

PRZEKROJE POPRZECZNE DROGI WOJEWÓDZKIEJ NR 663 OD KM 3+810 DO KM 4+130





SKALA 1:10/100

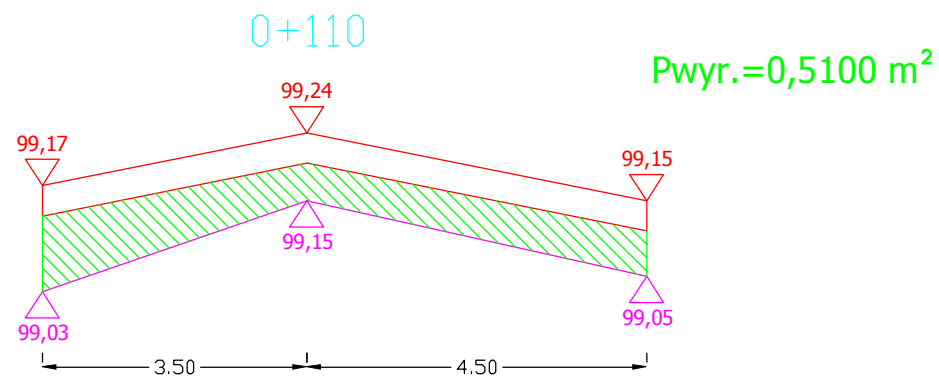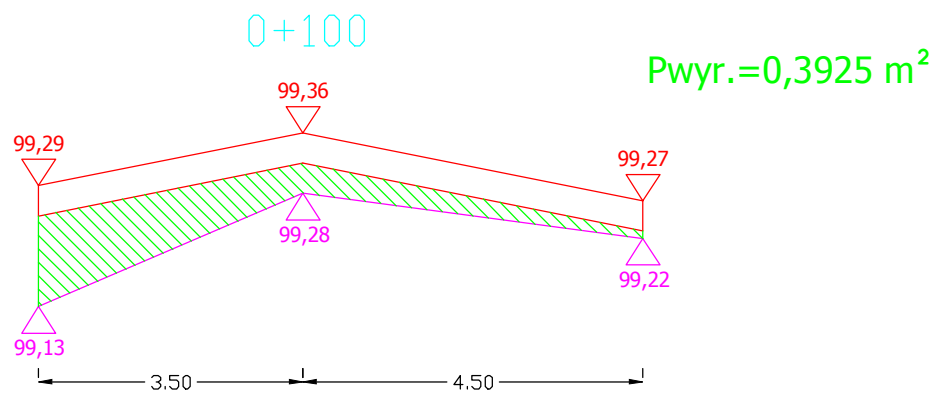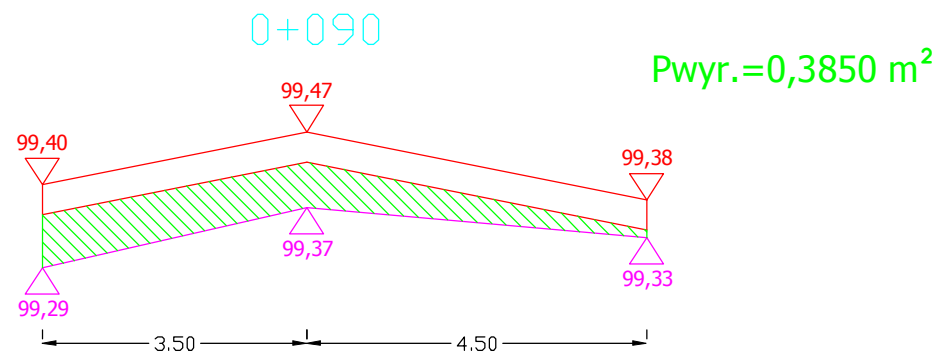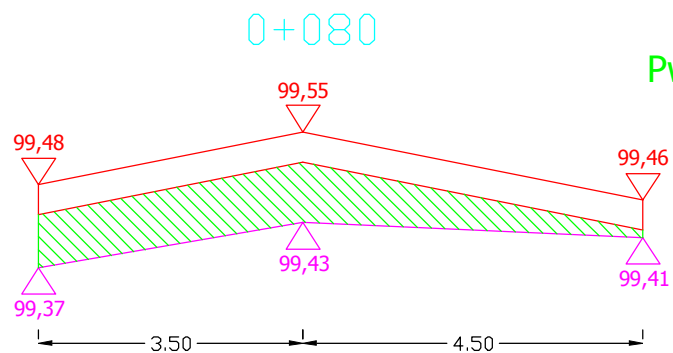

Sporządził:

PRZEKROJE POPRZECZNE DROGI WOJEWÓDZKIEJ NR 663 OD KM 3+810 DO KM 4+130





SKALA 1:10/100

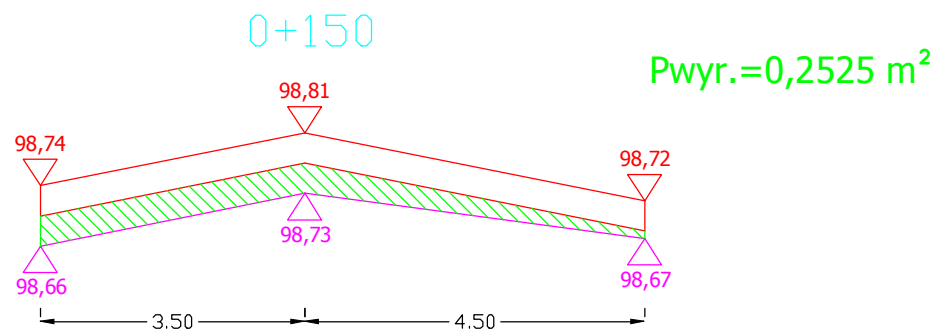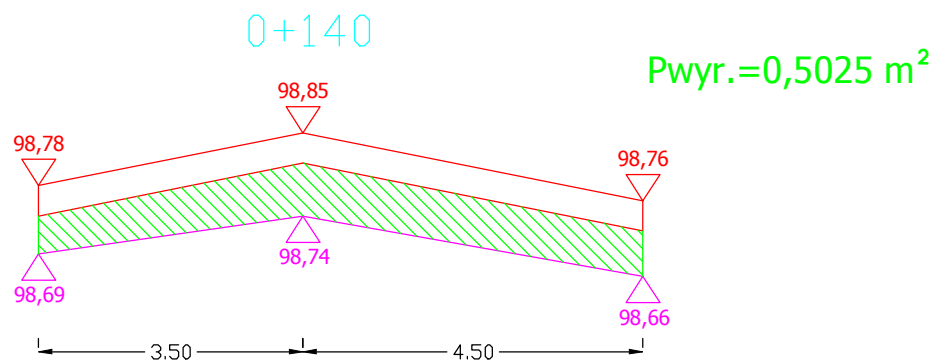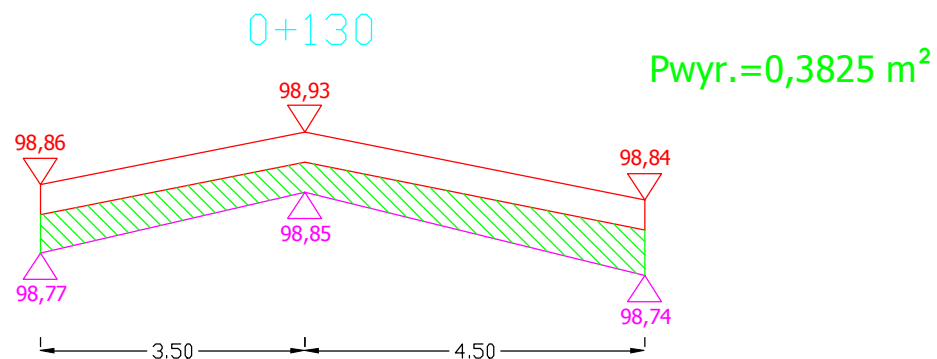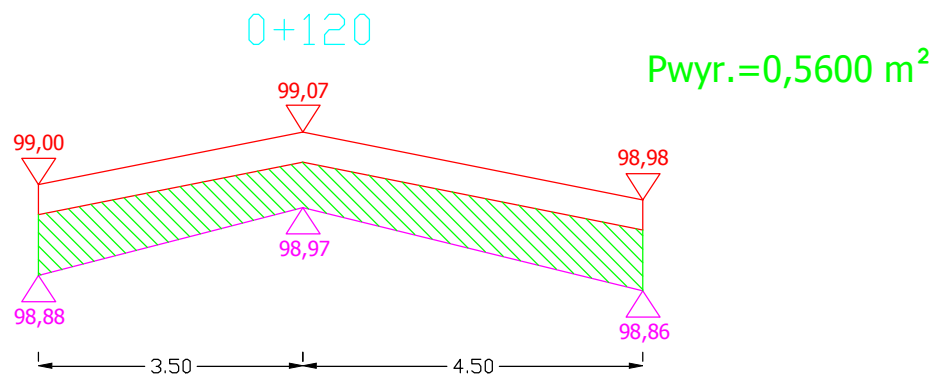

Sporządził:

PRZEKROJE POPRZECZNE DROGI WOJEWÓDZKIEJ NR 663 OD KM 3+810 DO KM 4+130





SKALA 1:10/100

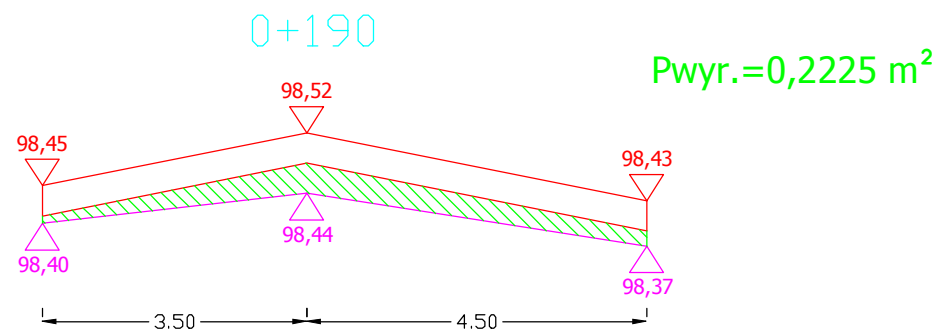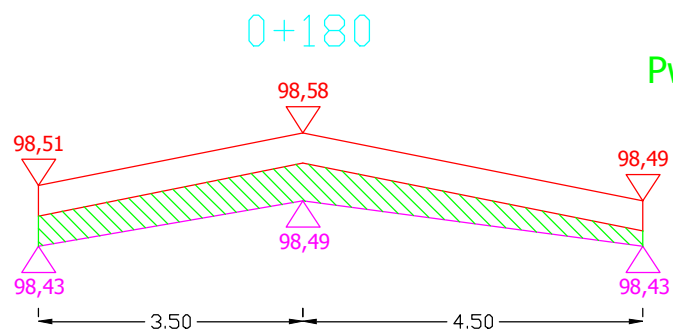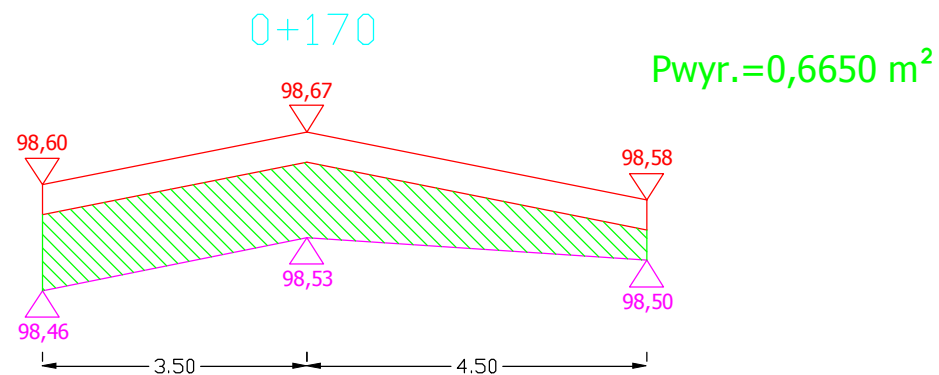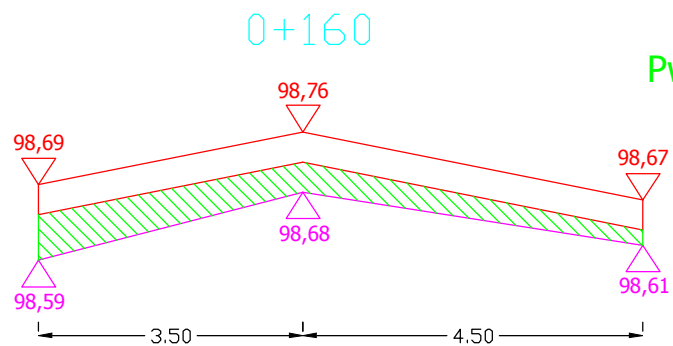

Sporządził:

PRZEKROJE POPRZECZNE DROGI WOJEWÓDZKIEJ NR 663 OD KM 3+810 DO KM 4+130





SKALA 1:10/100

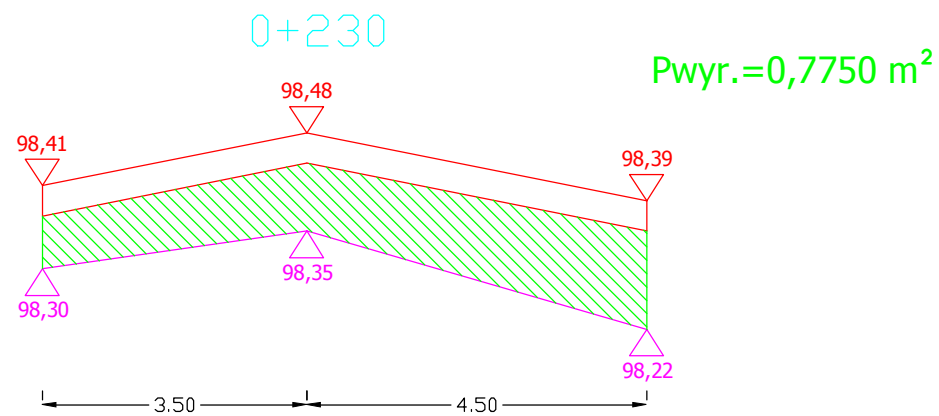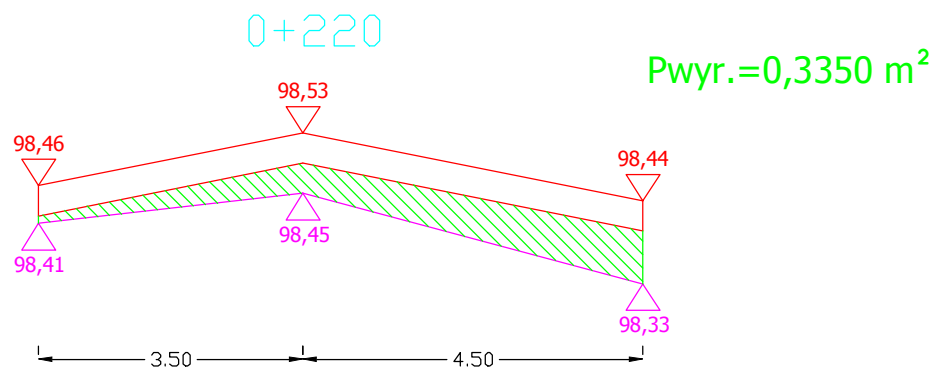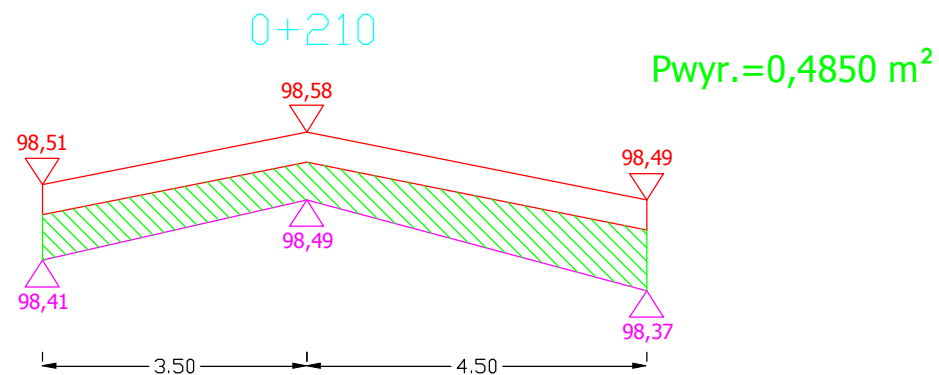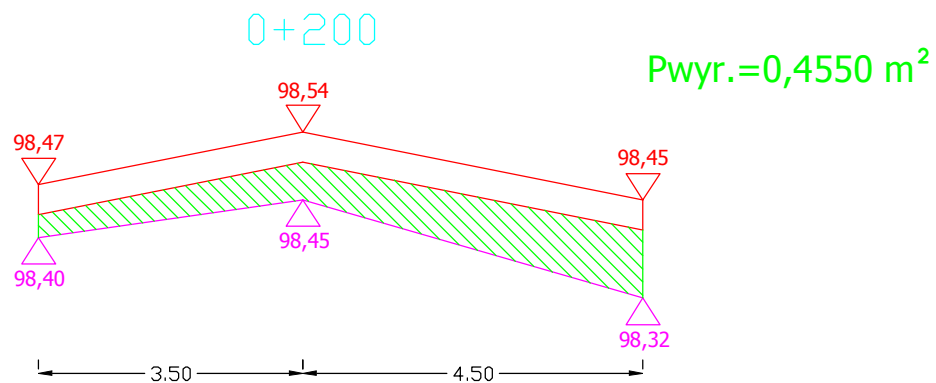

Sporządził:

PRZEKROJE POPRZECZNE DROGI WOJEWÓDZKIEJ NR 663 OD KM 3+810 DO KM 4+130





SKALA 1:10/100

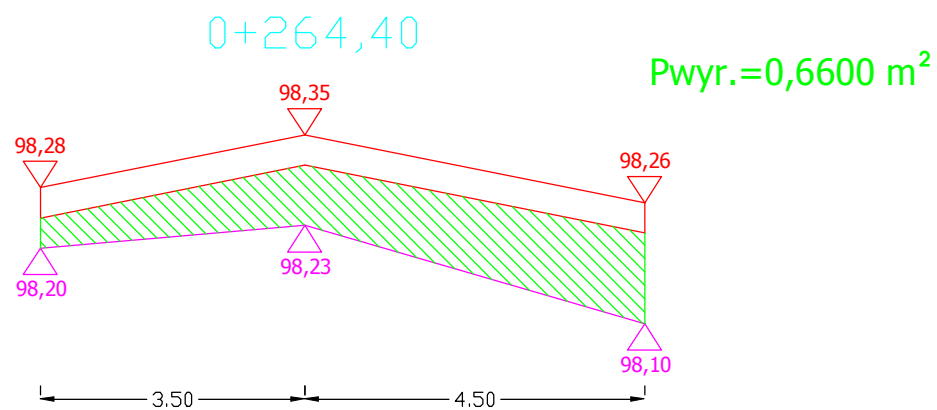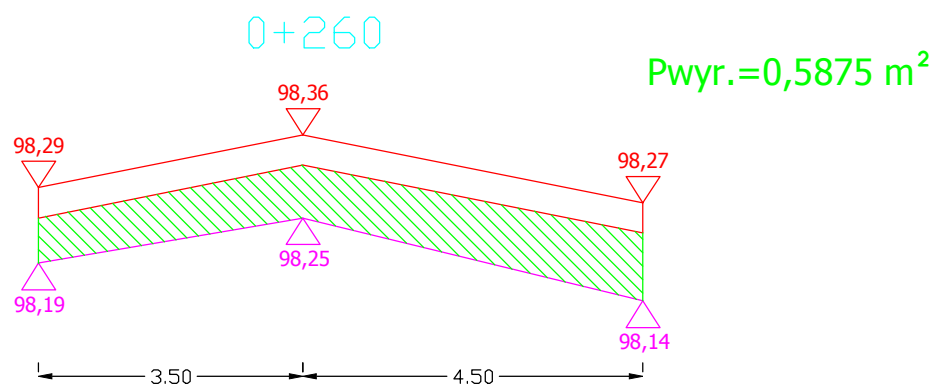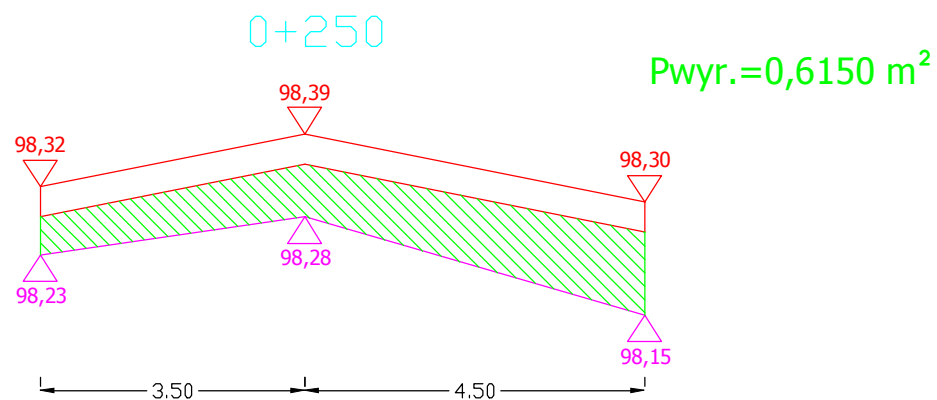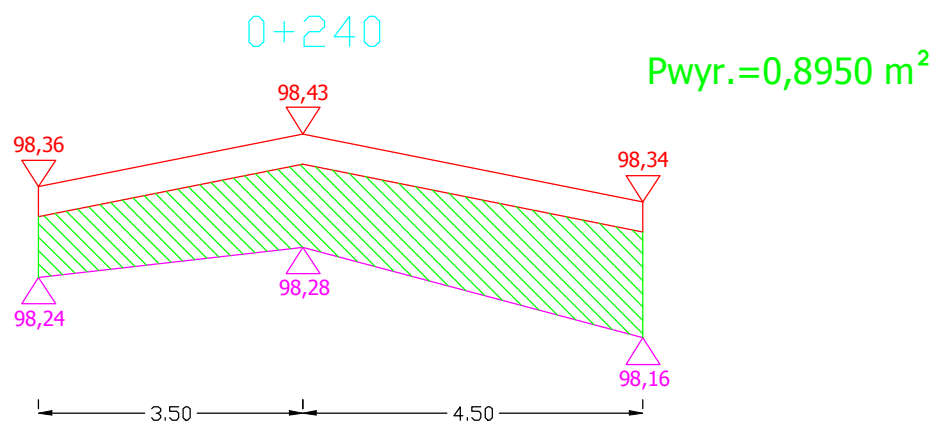

Sporządził:

PRZEKROJE POPRZECZNE DROGI WOJEWÓDZKIEJ NR 663 OD KM 3+810 DO KM 4+130



SKALA 1:10/100

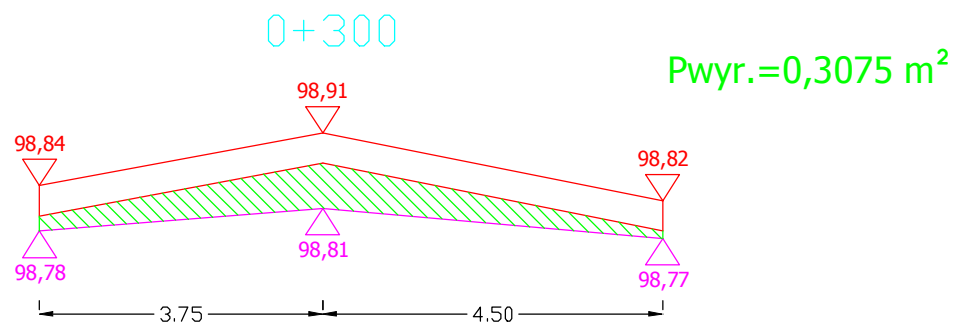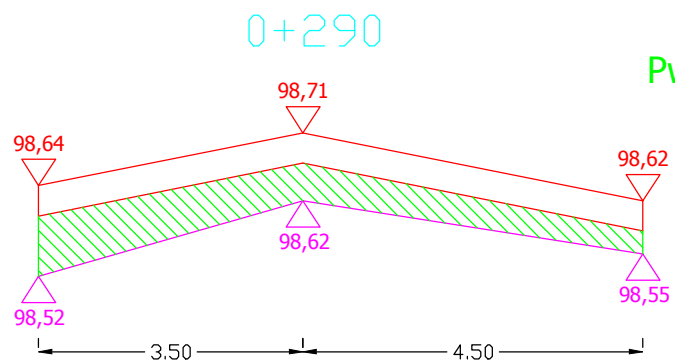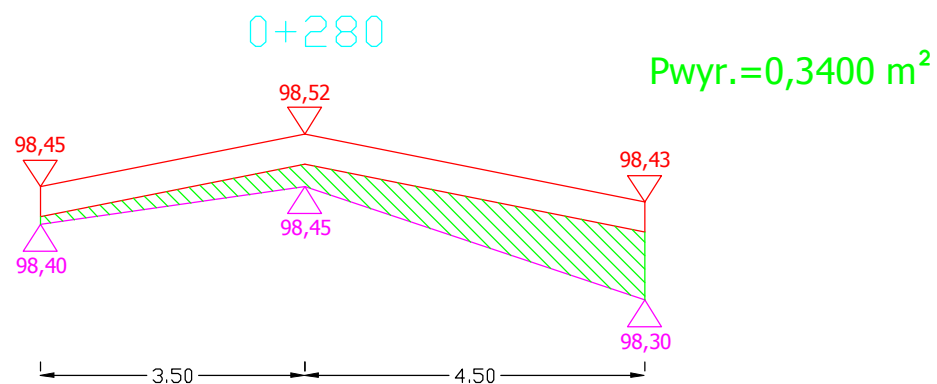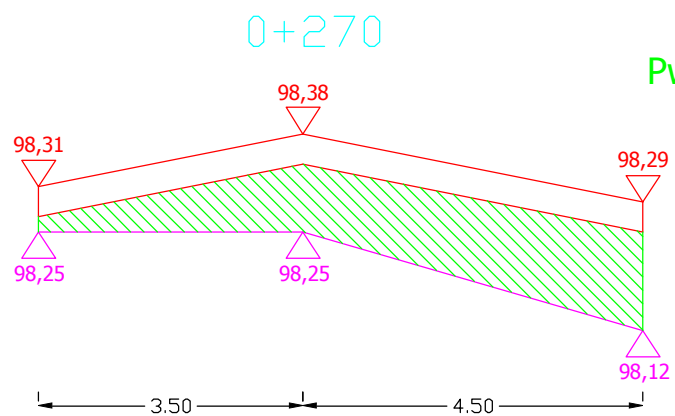

Sporządził:

PRZEKROJE POPRZECZNE DROGI WOJEWÓDZKIEJ NR 663 OD KM 3+810 DO KM 4+130

SKALA 1:10/100

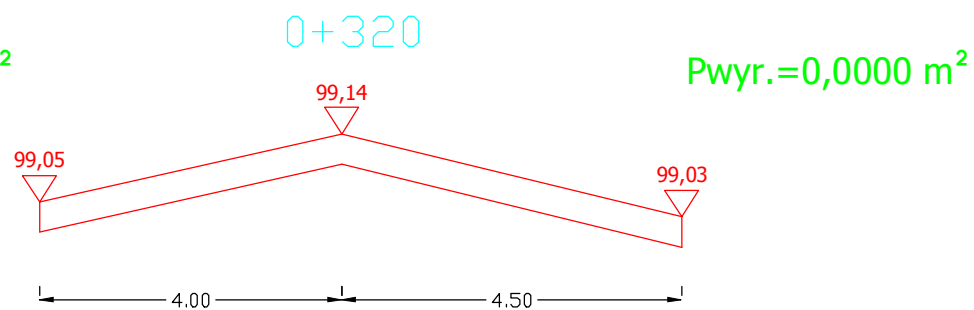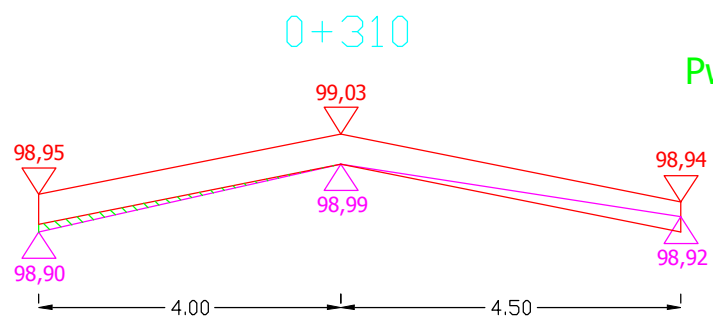

Sporządził: