


m.Siemiatycze

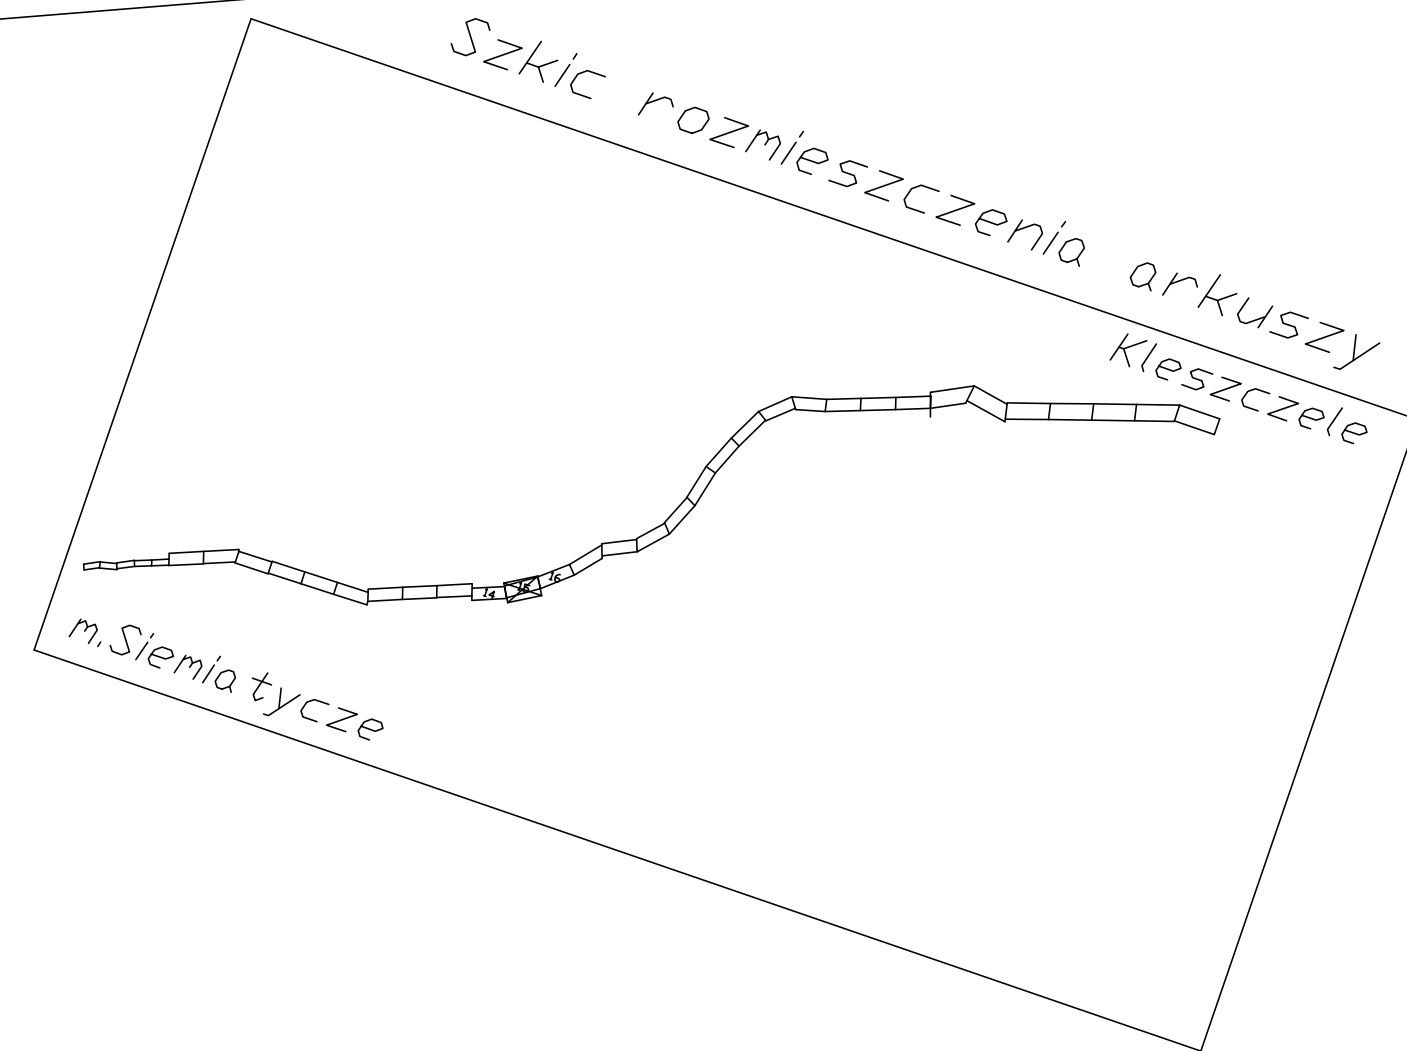

m.Siemiatycze

Ark. 15 (37)


Obrebi: Zalesie
Gmina: Nurzec Stacja
Powiat: siemiatycki
Woj. Podlaskie
L.Ks. rob. 14025/124/2009

Pisz, 29.09.2009

GEOMIX Biuro Usług Geodezyjnych i Kartograficznych
inż. Wiesław Kozioł

Planowany remont nawierzchni bitumicznej
skala 1:1000
Droga wojewódzka Nr.693
Kleszczele – Siemiatycze w km 23+400 –
24+000

- Linia energetyczna
- Sieć wodociągowa
- Linia telefoniczna
- Nawierzchnia z masy bitumicznej

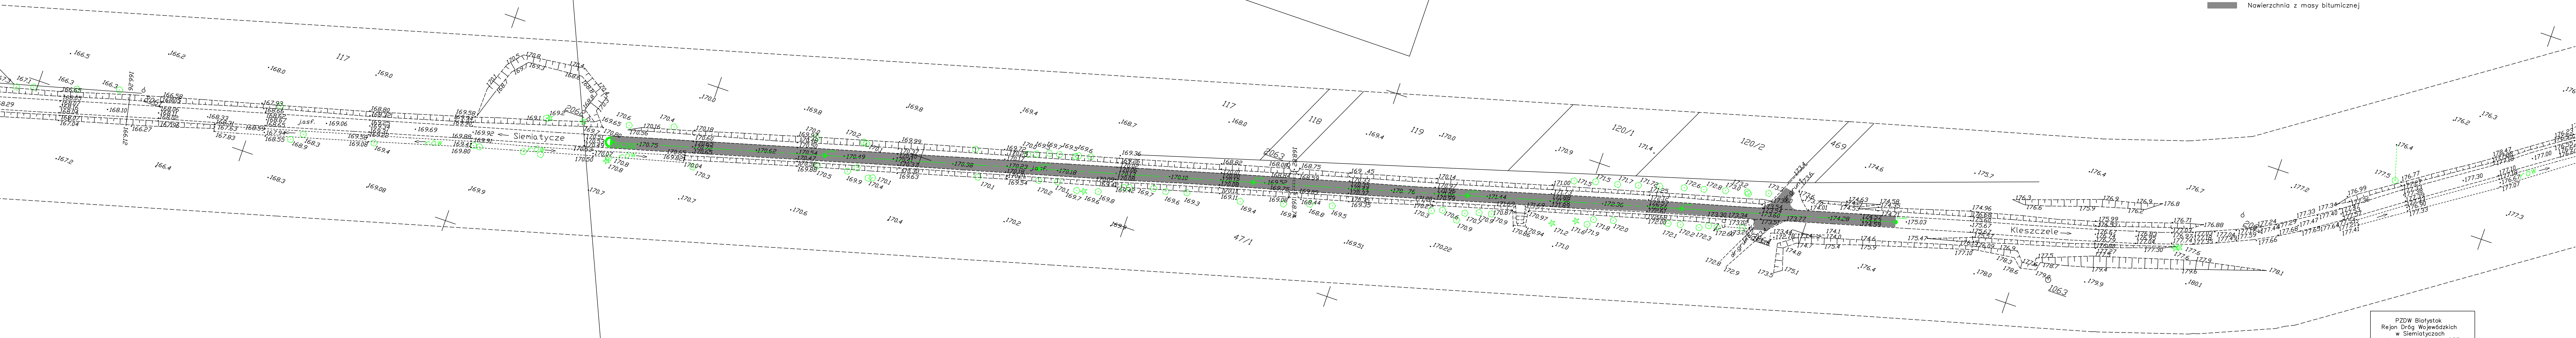

PZDW Białystok
Rejon Dróg Wojewódzkich
w Siemiatyczach
ul. 11-go Listopada 253
17-300 Siemiatycze
Szkic sporządził: Jakowiuk Piotr