



**PROFIL PODŁUŻNY ULICY WOJSKA POLSKIEGO
W12-V5 km 0+0,00 ÷ 0+83,44**

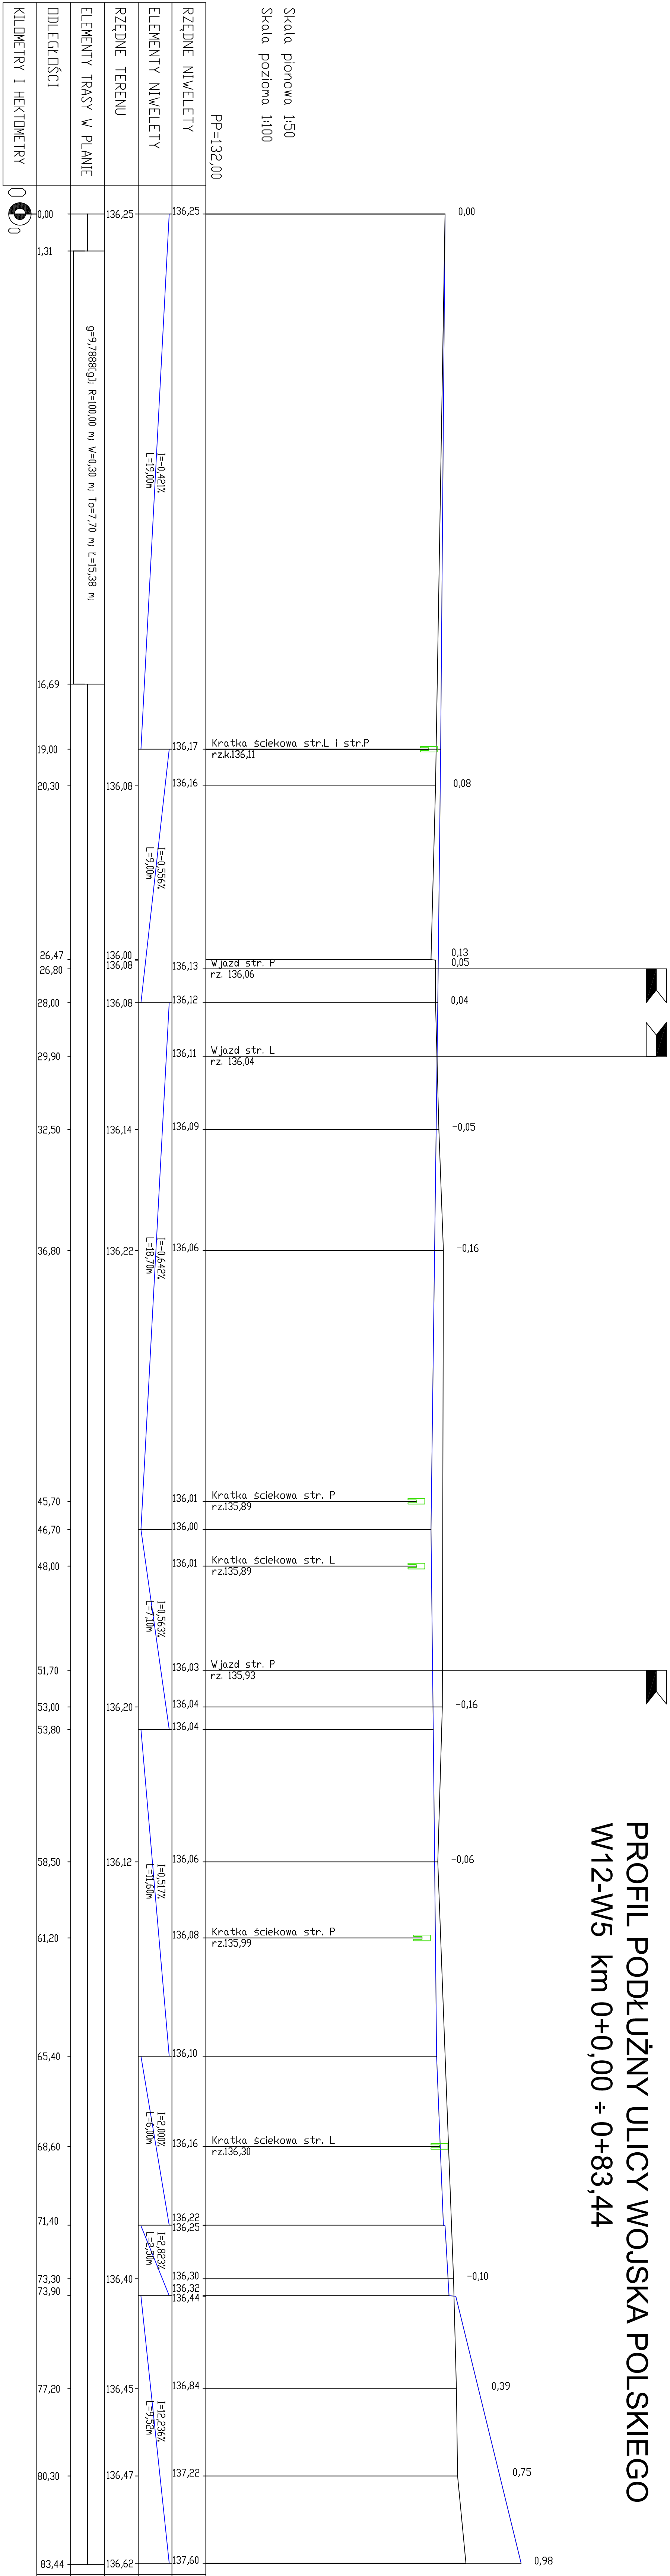

PROFIL PODŁUŻNY SKALA 1:50/100

		PROJEKTOWANIE I NADZÓRSTWO RENATA STANKIEWICZ 16-0400 STAWAKI, UL. BOKA 23 telefon: 61 261 01 67	
PROFIL POPULIZNY W ULICY WOJSKĄ POLSKIEGO		1:50/100	
nazwa obiektu Rodzina: 487/000016, dz. 487/000016, 653 Sołectwo: Białobrzany w Sołectwie: Sępólno-Pokój w m. Sępólno wraz z przebiegiem (owierzonej) intensywności technicznej	adres obiektu Polska: 4 Zarząd Drog Województwa w Białymostku	data 1:50/100	data 1:50/100
rodzaj droga	rodzaj podłoża asfalt na stwardniałym podłożu	nr graniczny S10 - 42/85	podłoga asfalt
nr RENATA STANKIEWICZ - Suwałki, grudzień 2017 r.	PPK: 0000/000004	PPK: 0000/000004	PPK: 0000/000004
PB/PW		PB/PW	