


PROJEKT STAJKI ORGANIZACJI RUCHU 1:500

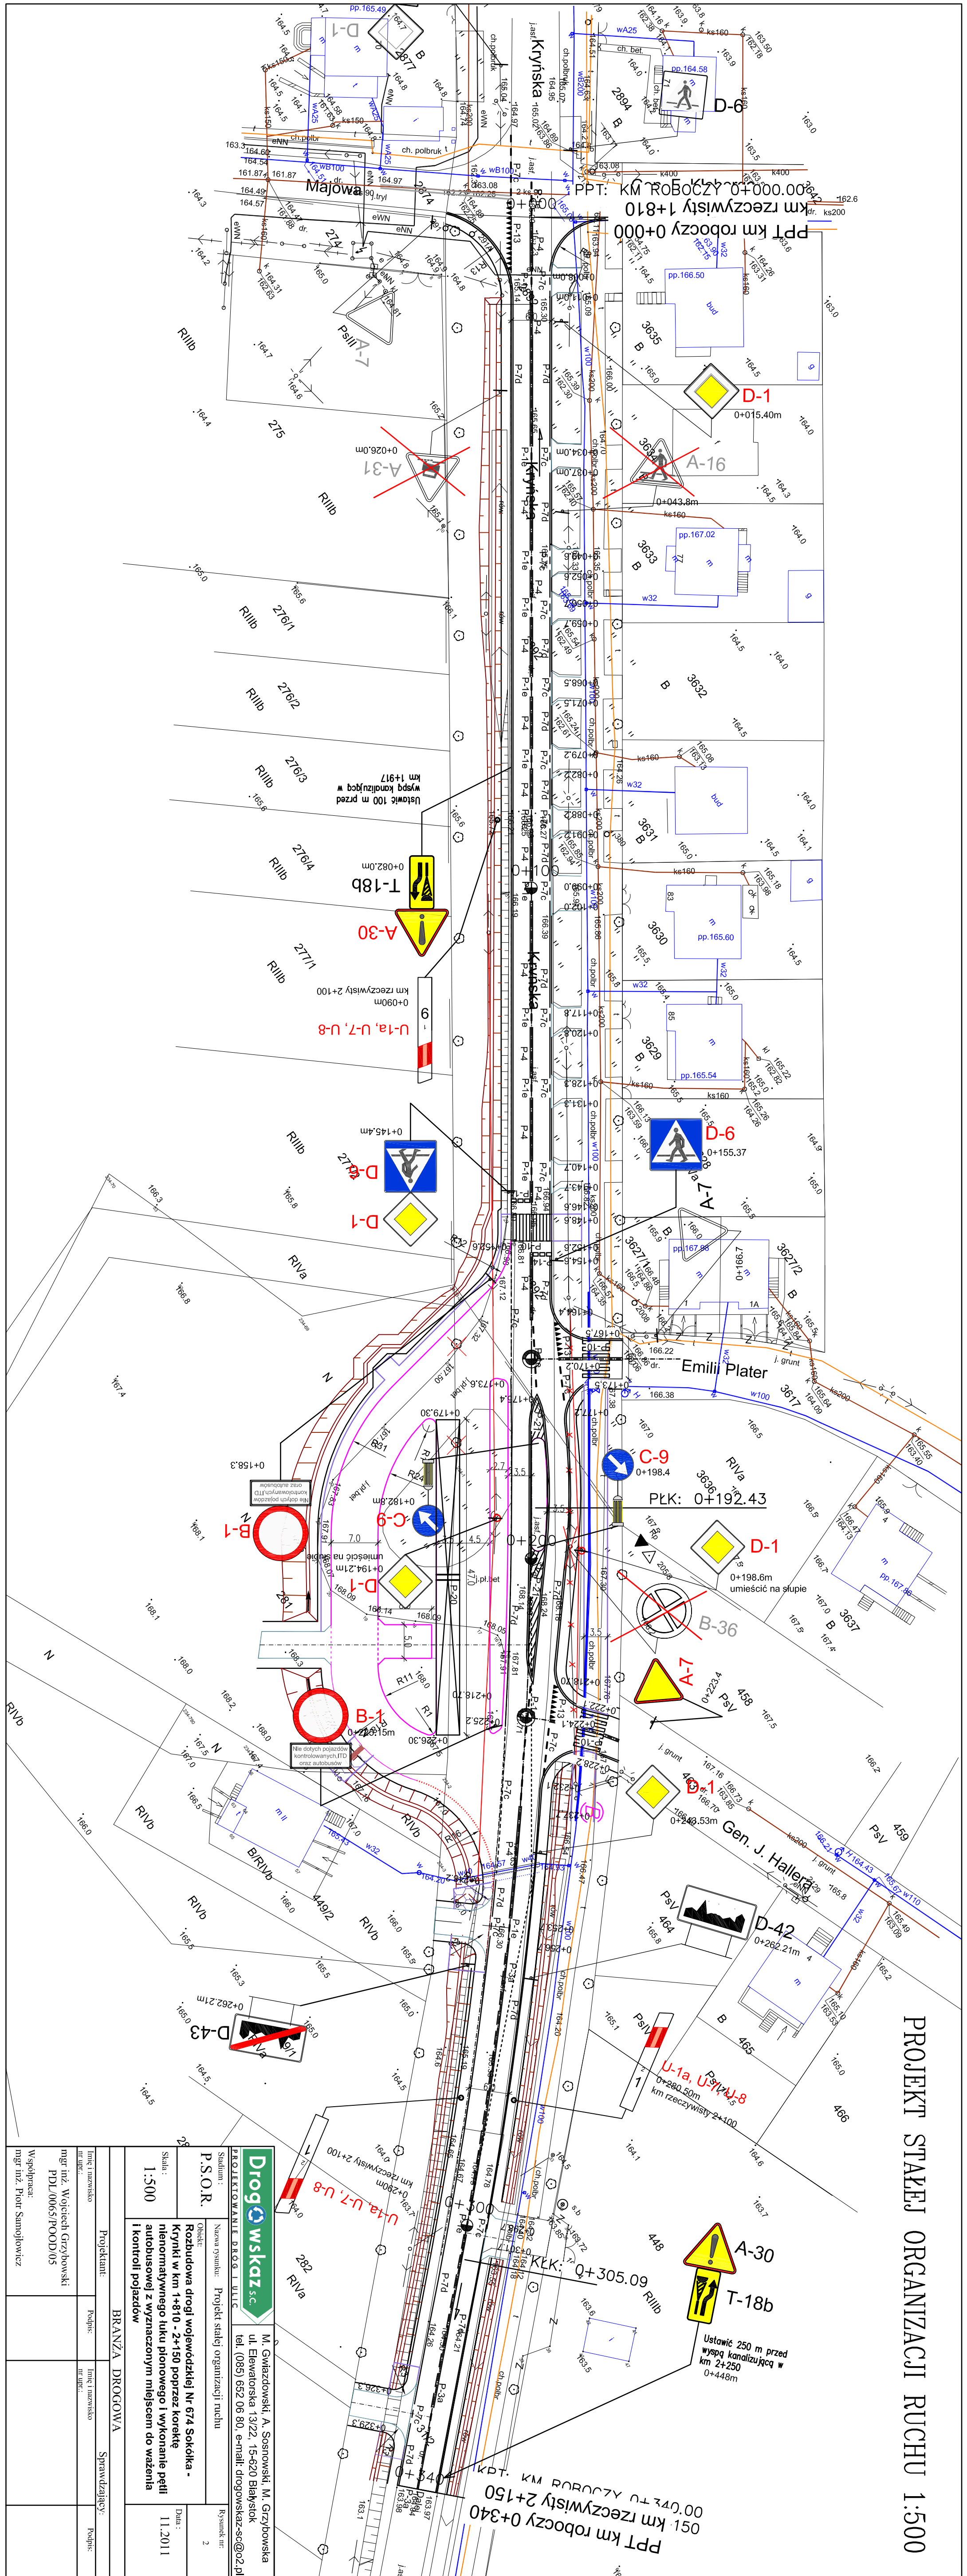

<b>Drogowskaz</b>		M. Gwiazdowski, A. Sosnowski, M. Grzybowska ul. Elewatorska 13/22, 15-620 Białystok tel. (085) 652 06 80, e-mail: drogowskaz-sc@o2.pl	
PROJEKTOWANIE DROGI I ULIC		Rysunek nr 2	
P.S.O.R.		Nazwa rysunku: Projekt stajki organizacji ruchu	
Obiekt:		Rozbudowa drogi wojewódzkiej Nr 674 Sokółka -	
Krynki w km 1+810 - 2+150 poprzez korektę		niemienotatynowego iuku pionowego i wykonanie pętl	
autobusowej z wyznaczonym miejscem do wazenia		i kontroli pojazdów	
Skala: 1:500		Data: 11.2011	
Projektant:		Sprawdzający:	
mgr inż. Wojciech Grzybowski		mgr inż. Piotr Samojłowicz	
PDL/0065/POOD/05		BRANŻA DROGOWA	
Współpraca:		Podpis:	
mgr inż. Piotr Samojłowicz		Podpis:	