


Remont nawierzchni drogi wojewódzkiej Nr 648
Miastkowo - Nowogród - Morgowniki - Korzeniste - Stawiski - Przytuły
na odcinku Obrytki - Przytuły od km 45+790 do km 46+890
skala 1:1000

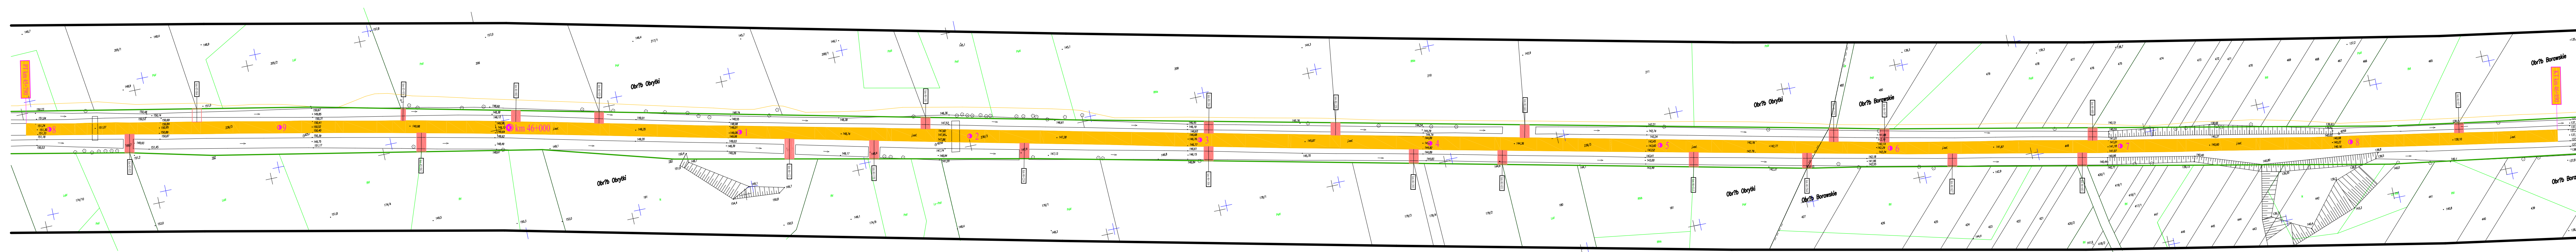

Legenda:

- zakres wykonania nowej nawierzchni bitumicznej
- granice o nawierzchni żwirowej
- kolometry
- kolometry
- granica pasa drogowego